


防火上主要な間仕切り壁
※小屋裏または天井裏に設けること

5.46	各室の床面積を表す
	同時給排気型換気扇
	換気扇(局所換気用)
	非常用照明 (非常電源内蔵型)

■階段について
手摺(木製32φ)を設置する
蹴上げ=206.7
踏み面=237.5

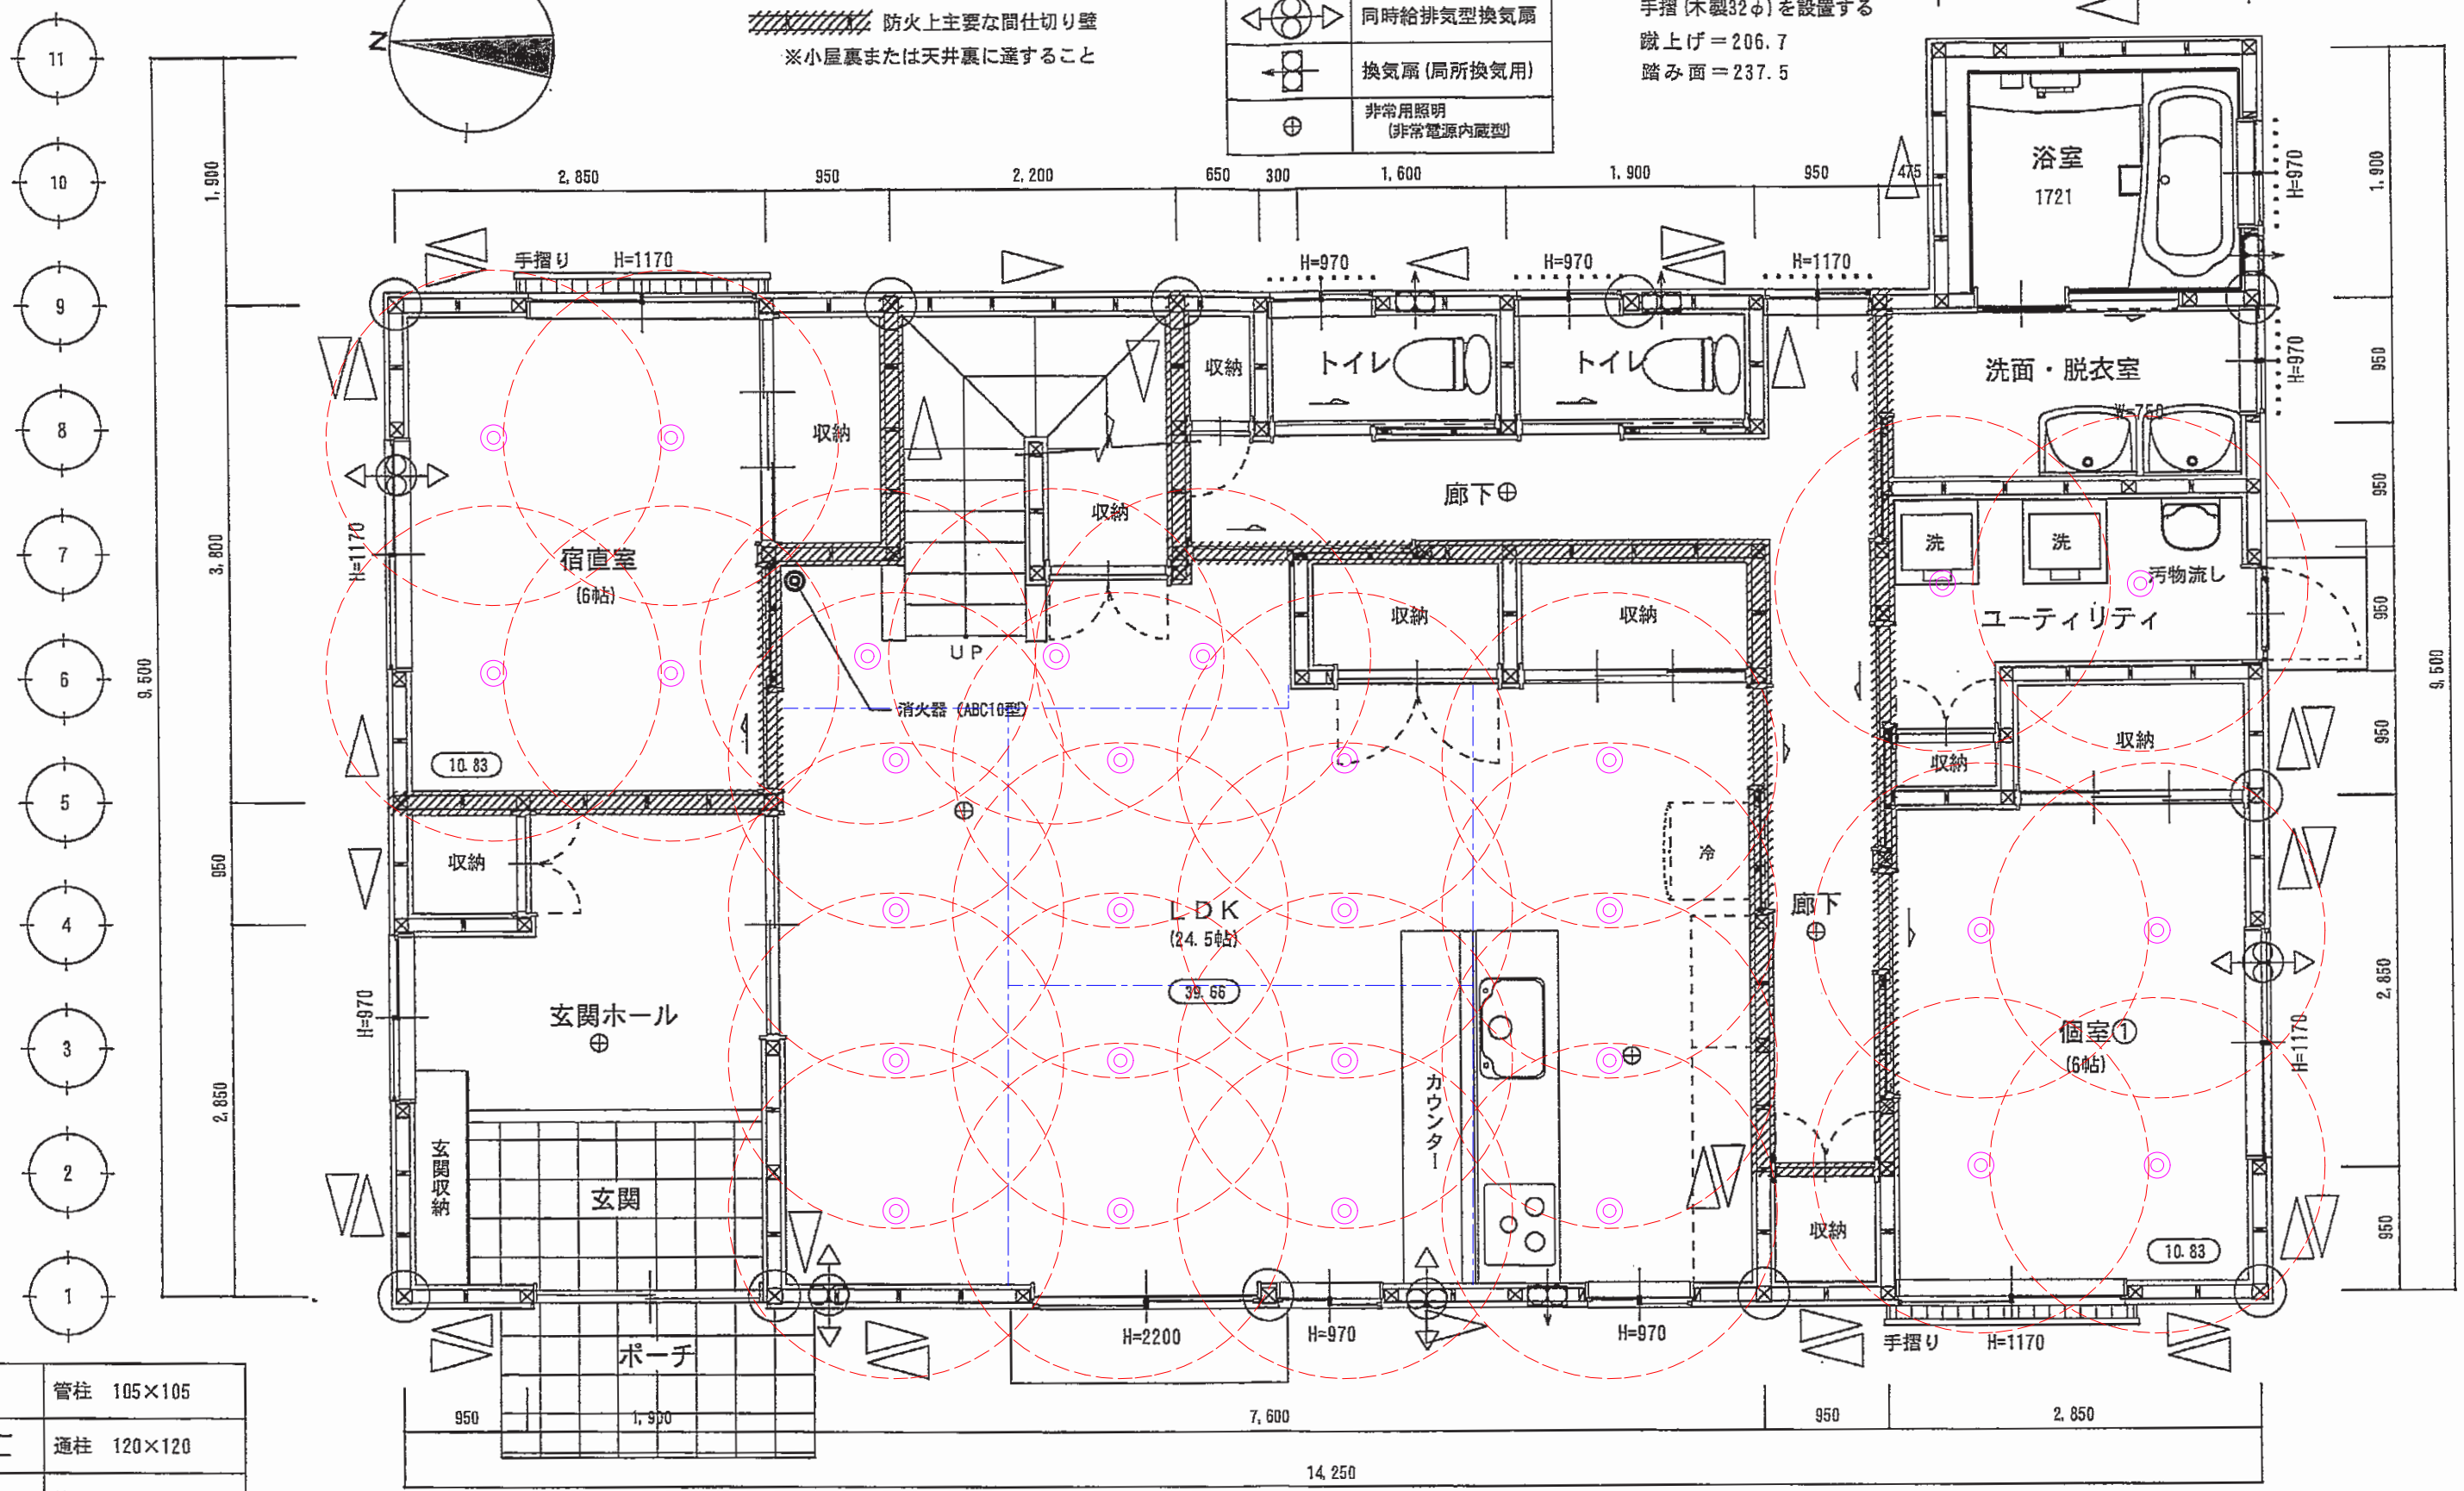

【凡例】

	管柱 105×105
	通柱 120×120
	筋かい 45×90
	同上 たすき掛け

い ろ は に ほ へ と ち り ぬ る を わ か よ た

株式会社藤木工務店一級建築設計事務所
広島県福山市神辺町川南 1727-4
電話 (084) 962-2221
FAX (084) 962-3334

広島県知事登録 08 (1) 第 3899 号
大臣登録第 218307 号
藤木 清 己



工事名	ゼノホームこもれび新築工事	
図名	1階平面図	
作図年月日	2012.07.13	縮尺 1/50

図面番号	
整理番号	

点検

防火上主要な間仕切り壁
※小屋裏または天井裏に達すること


階段について
手摺 (木製32φ) を設置する

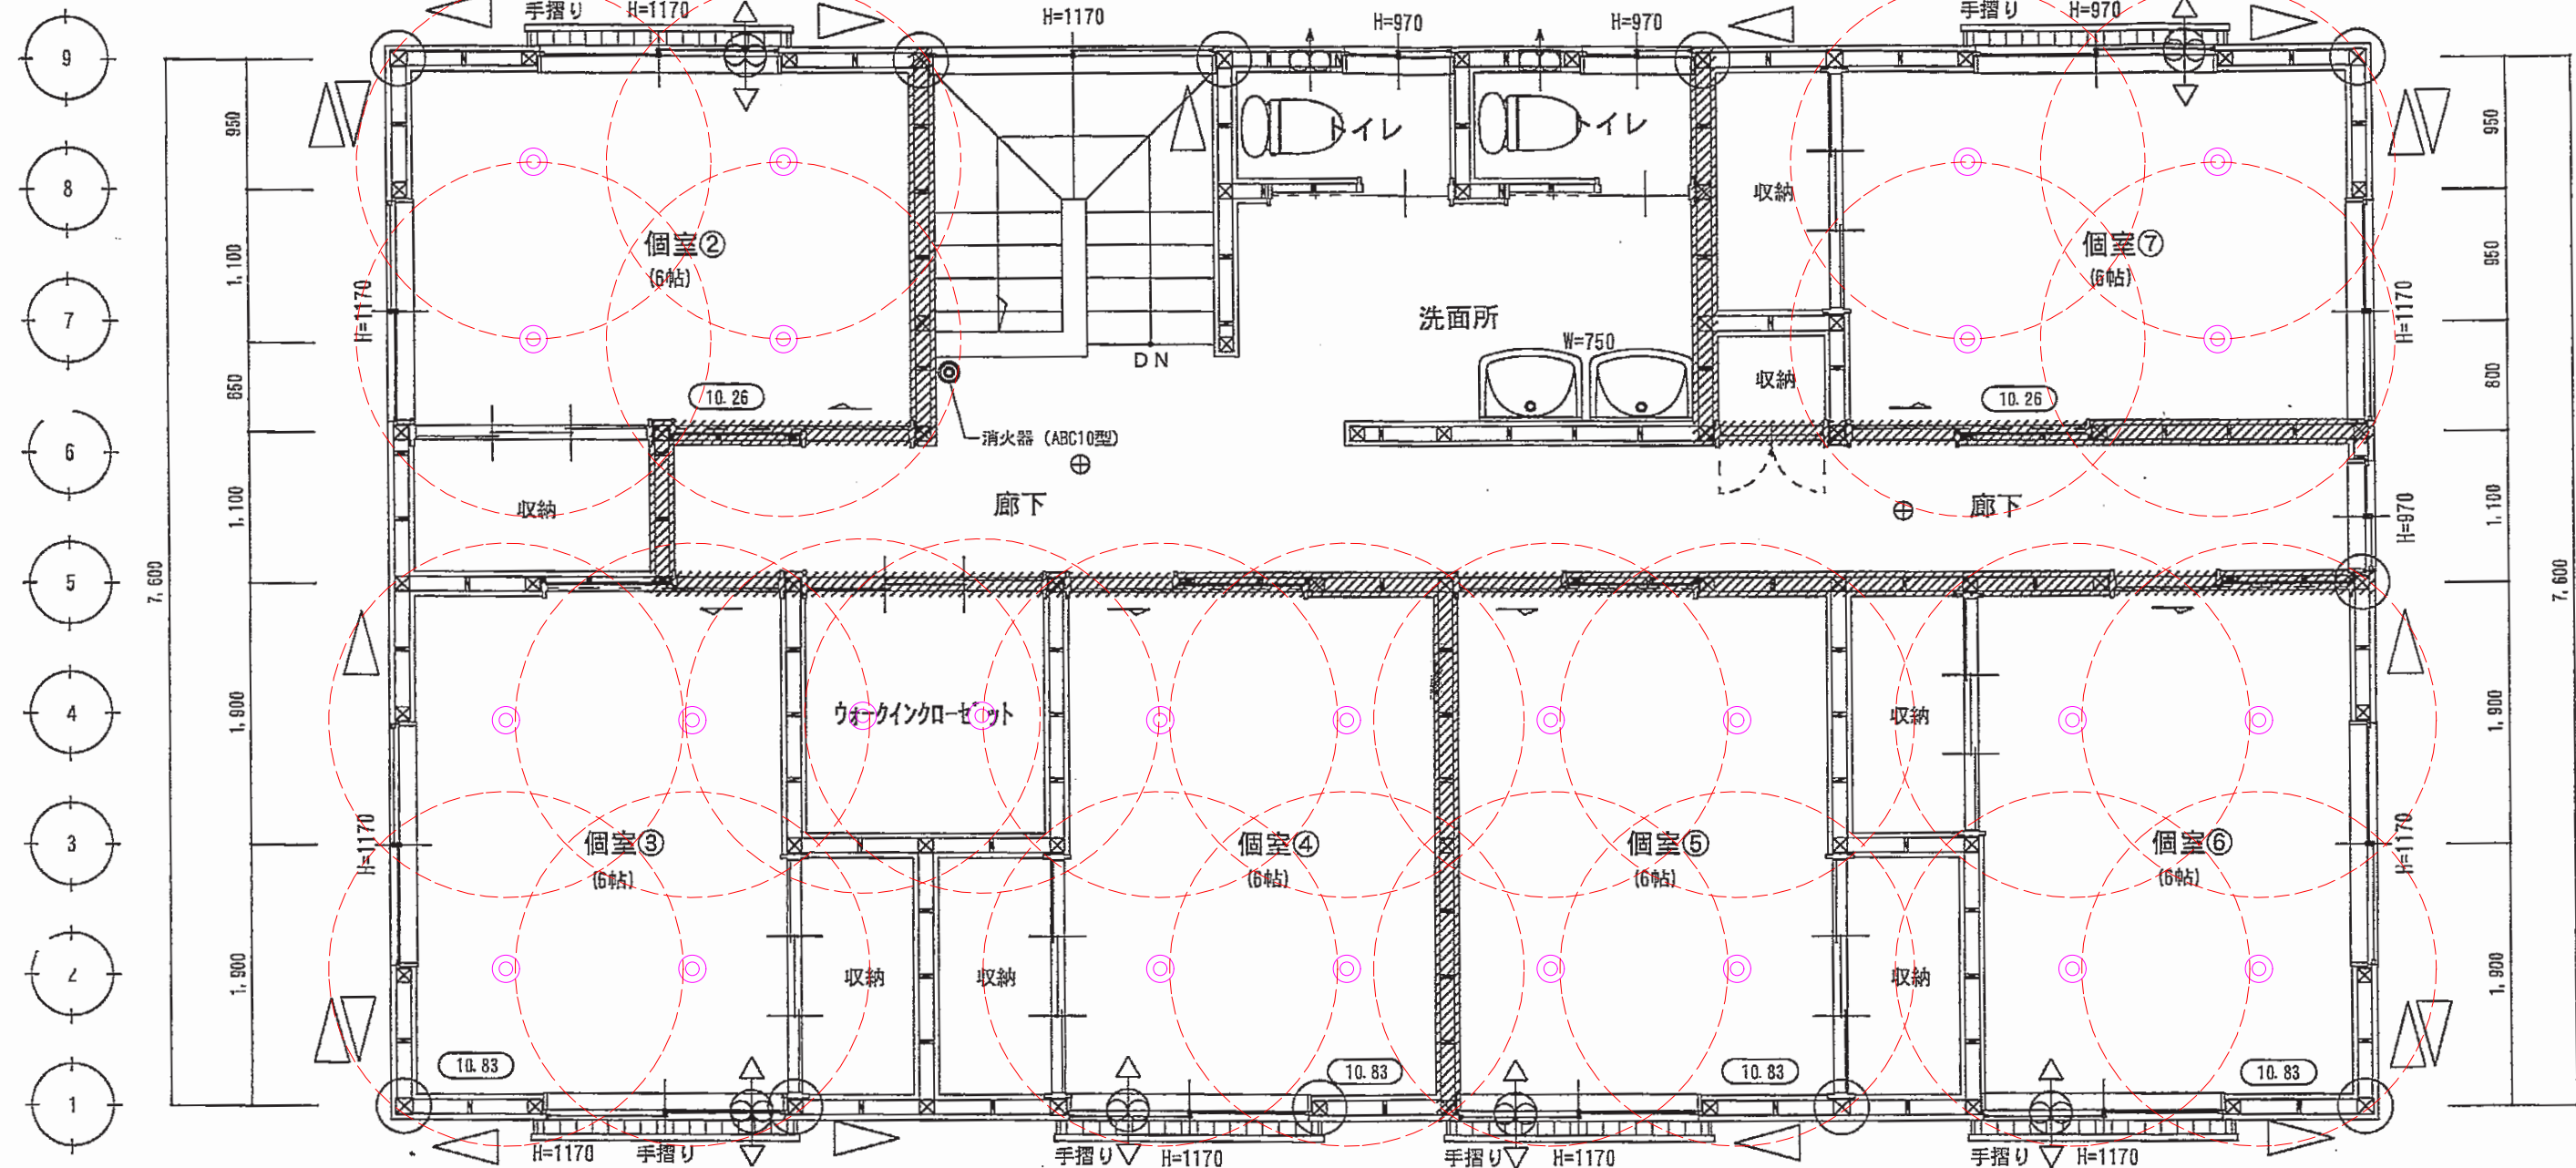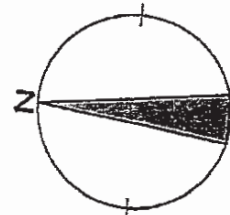

【凡例】

	管柱 105×105
	通柱 120×120
	筋かい 45×90
	同上 たすき掛け

	5.46 各室の床面積を表す
	同時給排気型換気扇
	換気扇 (局所換気用)
	非常用照明 (非常電源内蔵型)

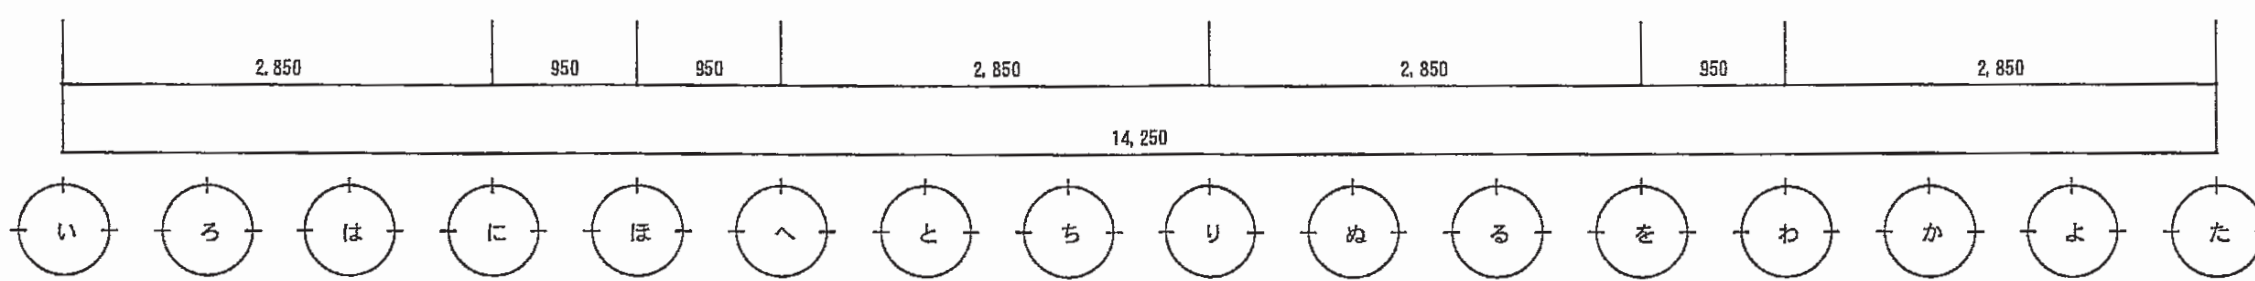

特記事項	株式会社藤木工務店一級建築設計事務所		工事名	ゼノホームこもれび新築工事		図面番号
	広島県福山市神辺町川南 1727-4		図名	2階平面図		整理番号
	電話 (084) 962-2221		作図年月日	2012.08.30	縮尺	1/50
	FAX (084) 962-3334					